


棟部納り (標準)

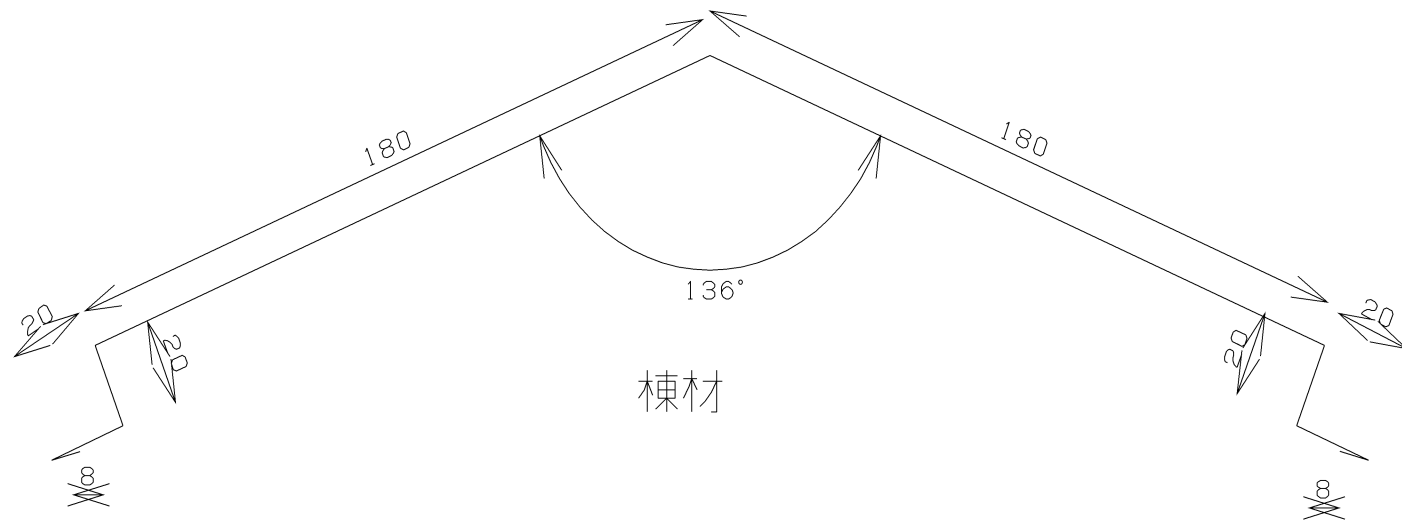

ツブシ

ツブシ

換気エプロン面戸

